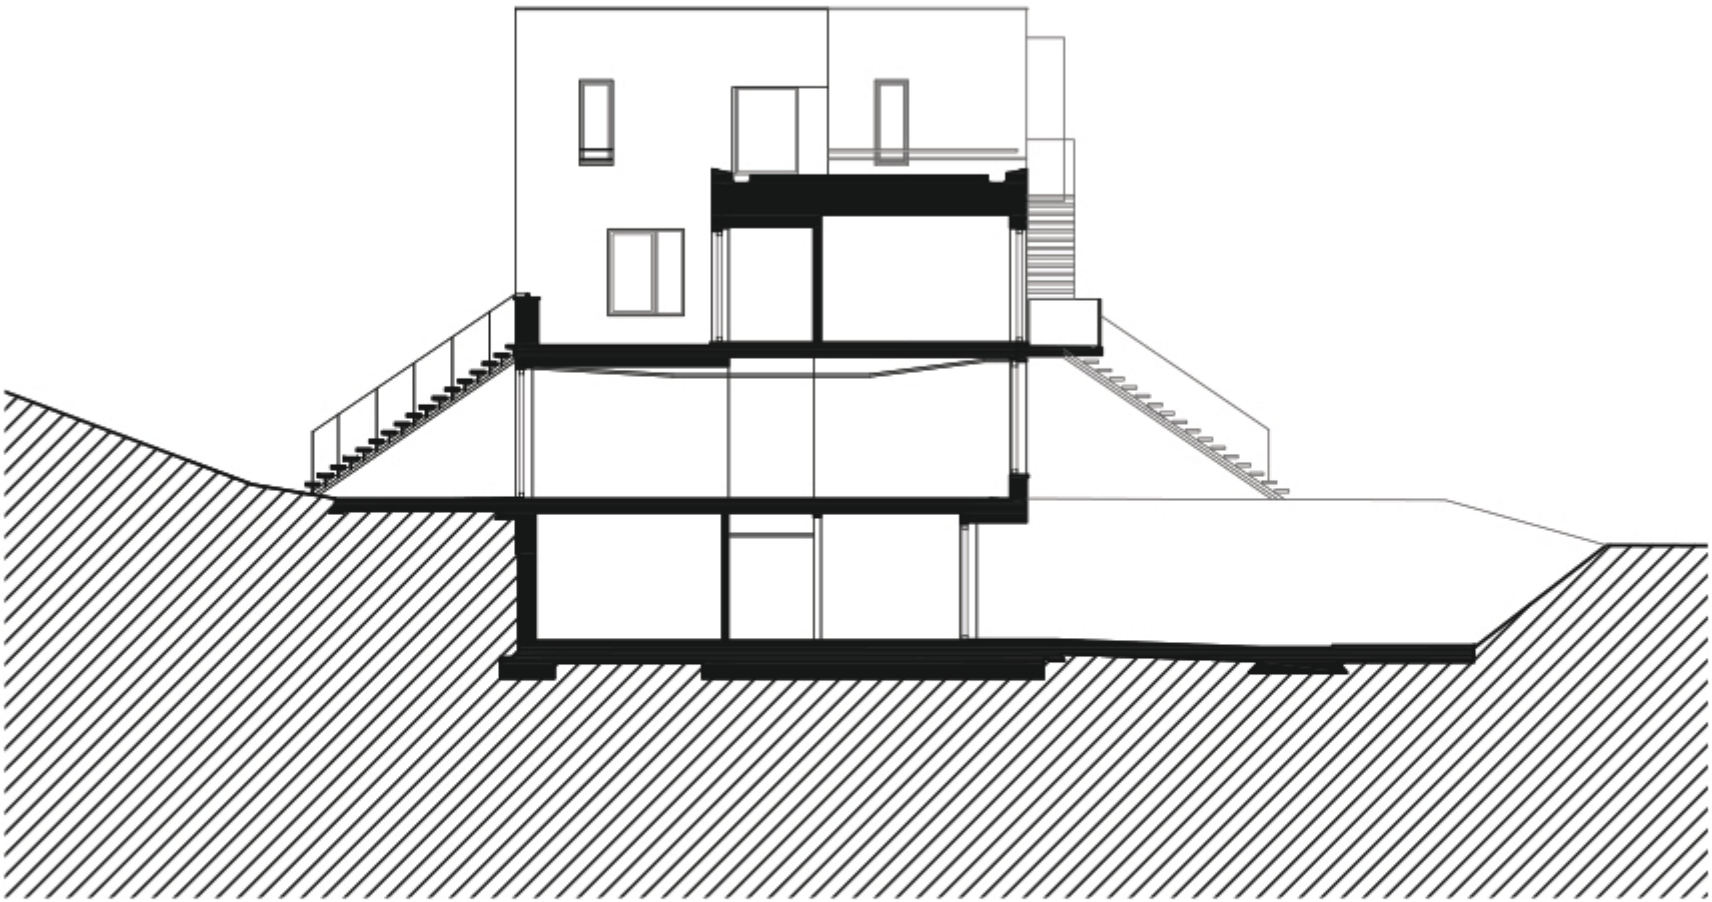

Cross section 1:500

0 25 m